


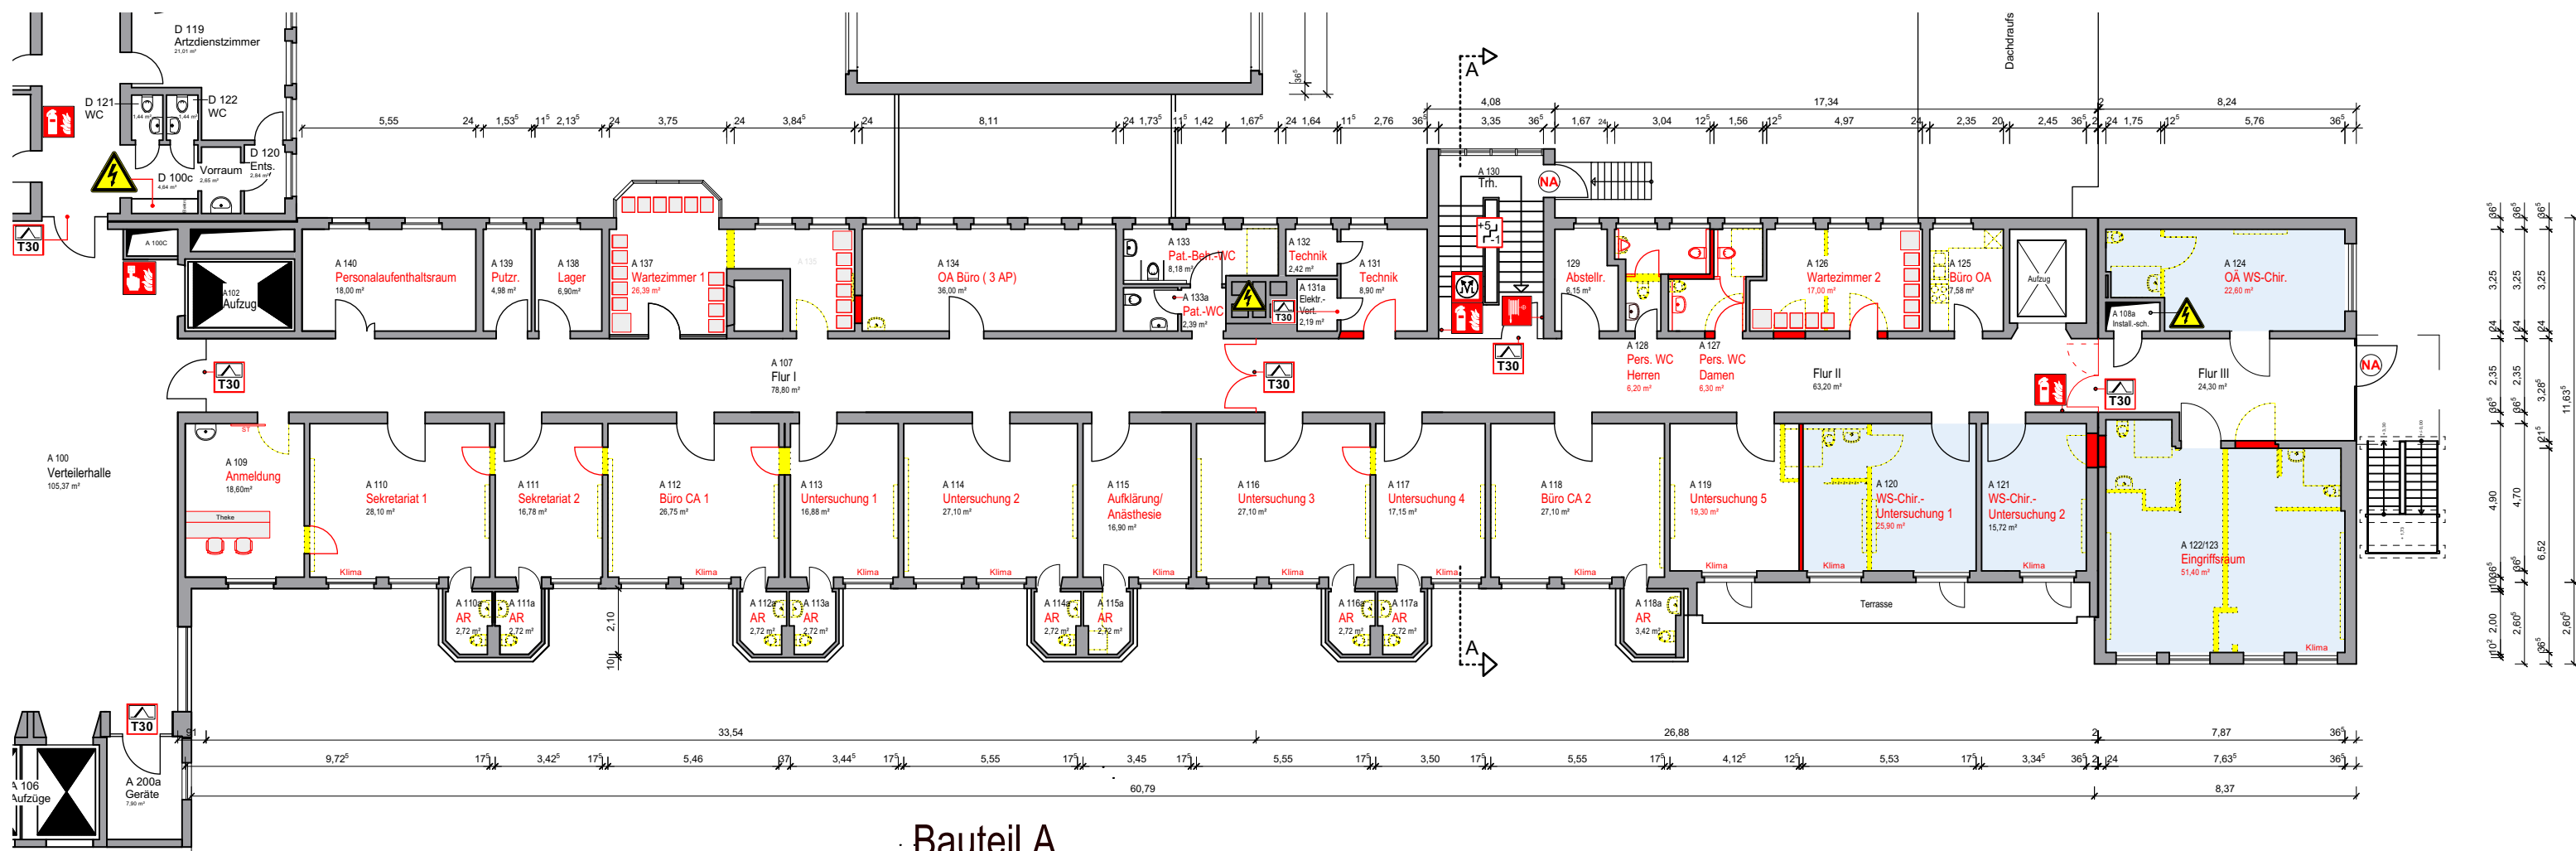

Bauteil A

 wird vorerst nicht umgebaut

Planinhalt: **1. OBERGESCHOSS**

Bauvorhaben: **Klinikum ALTBAU, Bauteil A**
gepl. Orthopädiezentrum

Projektadresse: **Klinikum Crailsheim**
Gartenstraße 21, 74564 Crailsheim

Planverfasser:



LANDRATSAMT SCHWÄBISCH HALL

**TECHNISCHES
GEBÄUDEMANAGEMENT**

Münzstraße 1 74523 Schwäbisch Hall
Tel.: (0791) 755-7563 Fax: (0791) 755-7600

Datum:
30.09.2025

gezeichnet:
as

Maßstab:
1:200

Plannummer: