


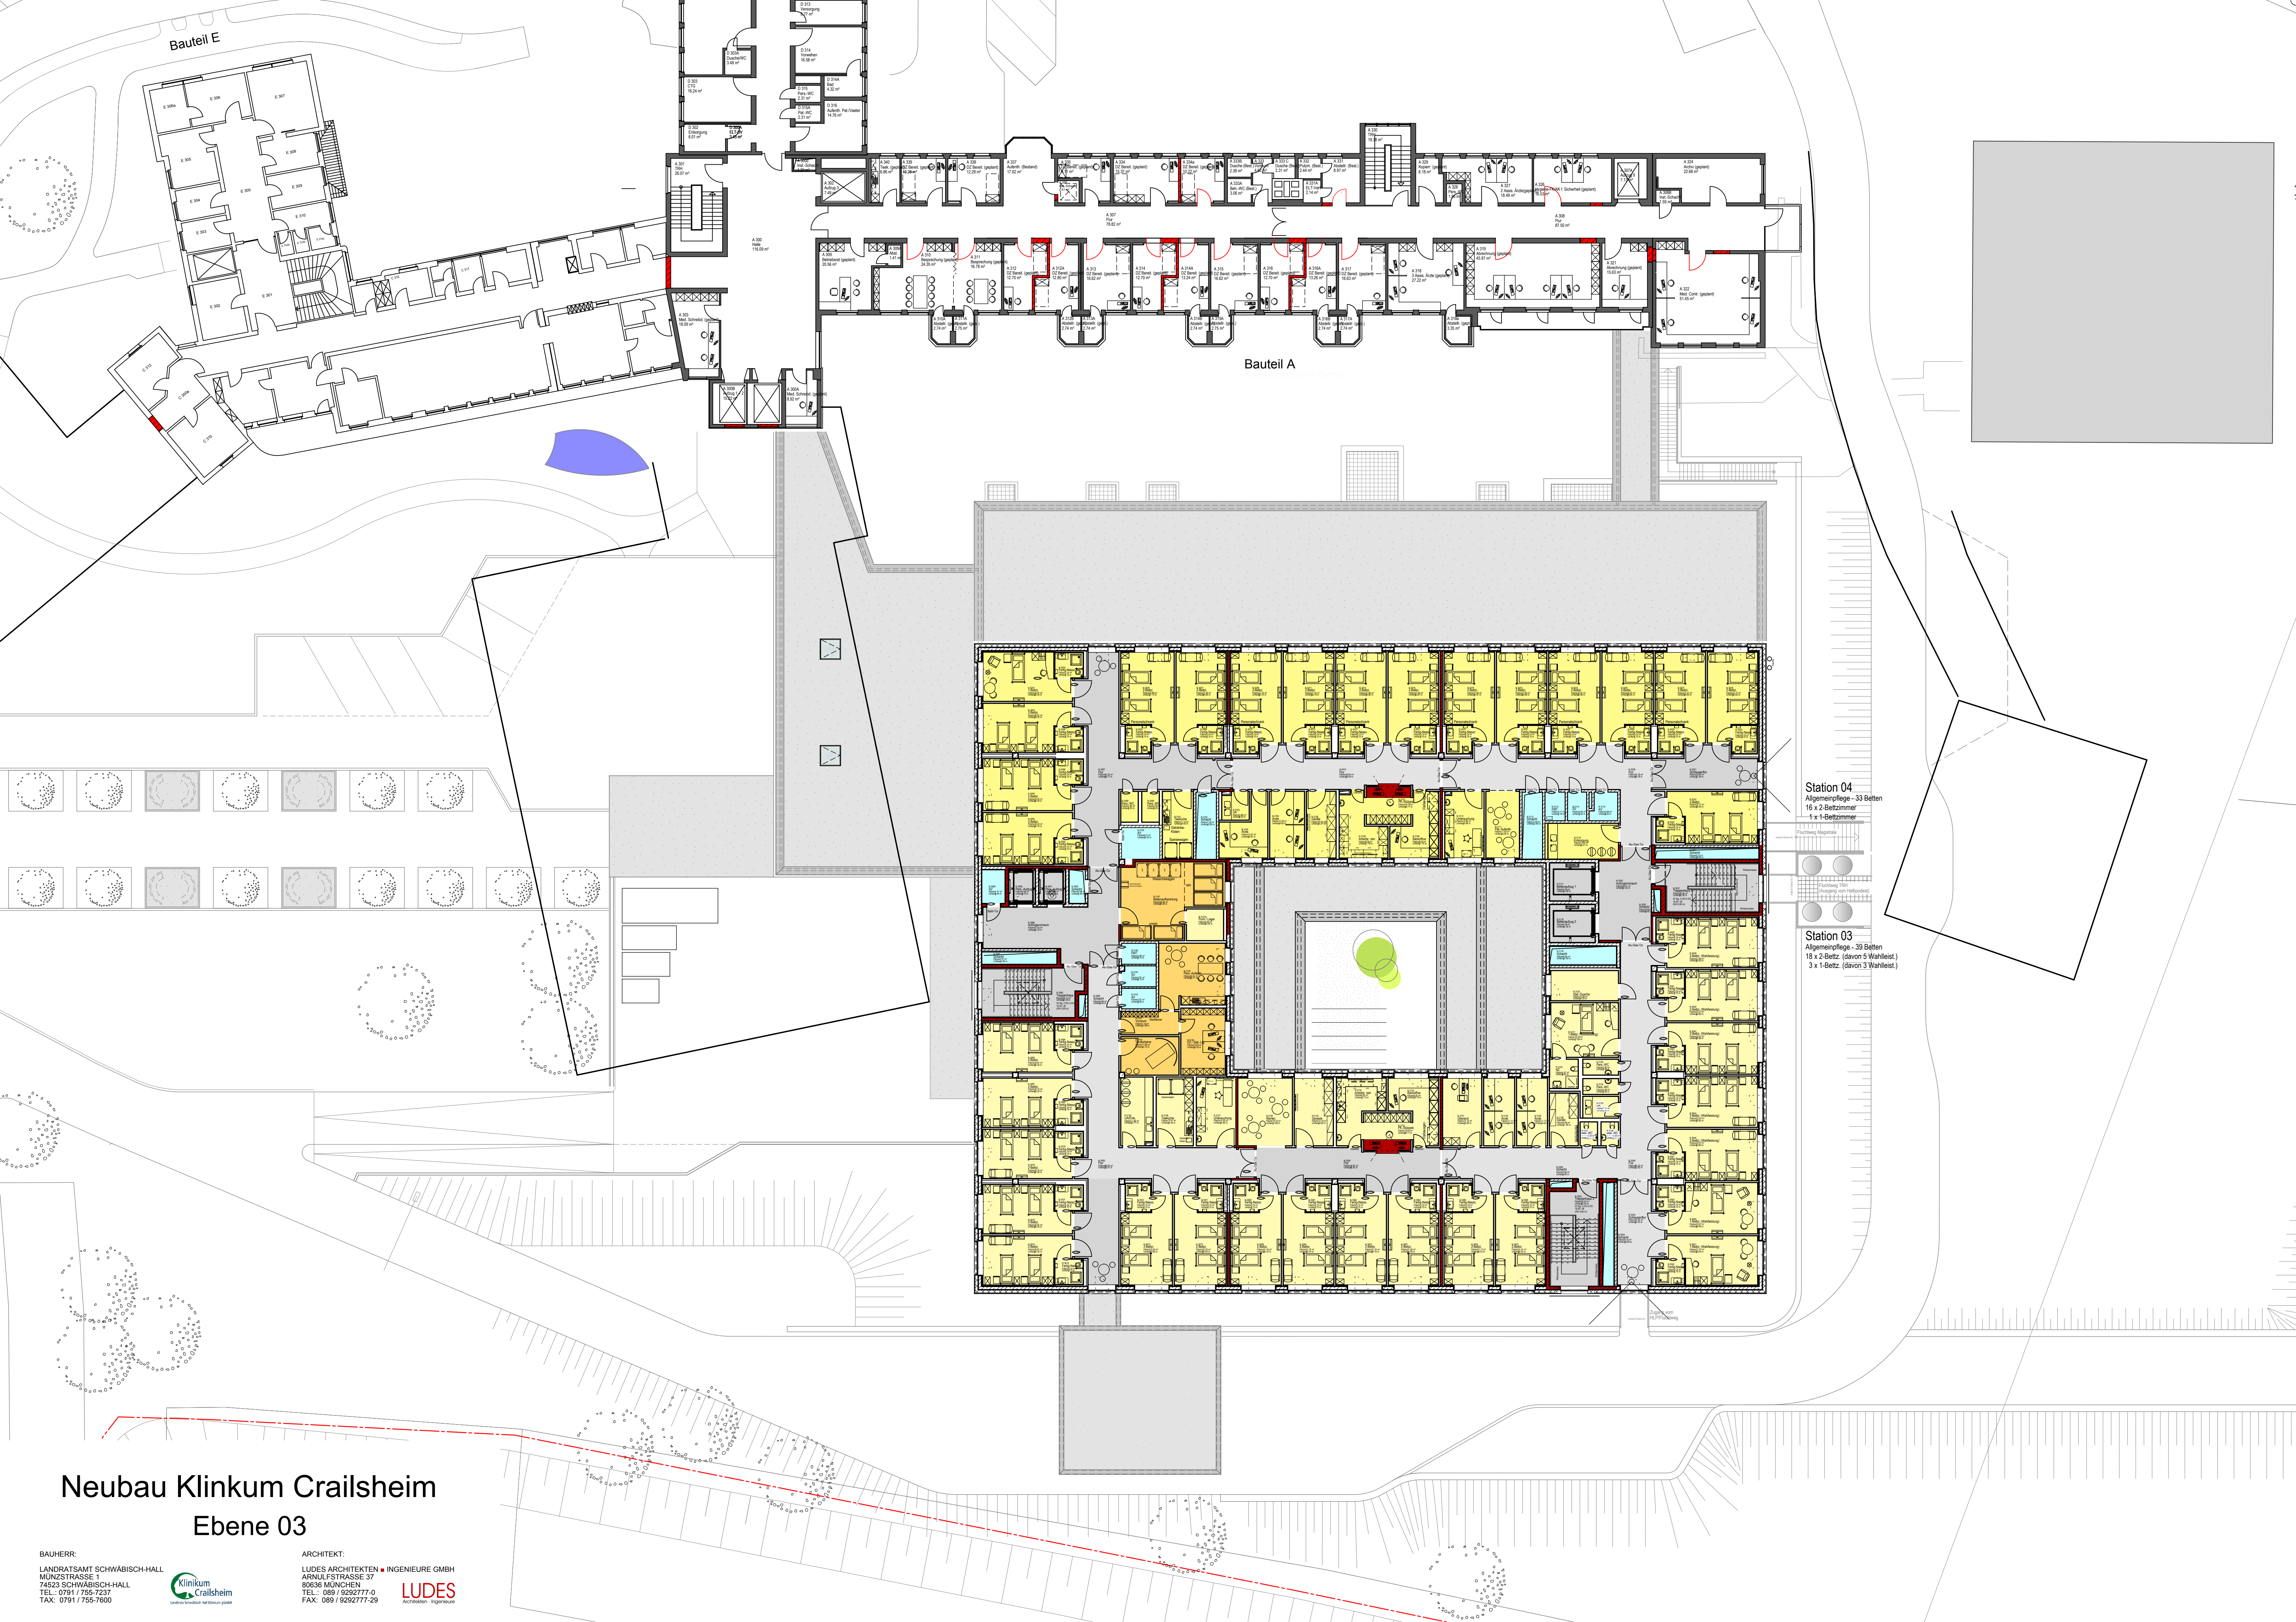

Neubau Klinkum Crailsheim
Ebene 03

BAUHERR:
LANDRATSAMT SCHWÄBISCH-HALL
MÜNZSTRASSE 1
74523 SCHWÄBISCH-HALL
TEL.: 0791 / 755-7237
TAX: 0791 / 755-7600

ARCHITEKT:
LUDES ARCHITEKTEN ■ INGENIEURE GMBH
ARNULFSTRASSE 37
80636 MÜNCHEN
TEL.: 089 / 9292777-0
FAX: 089 / 9292777-29

Klinikum
Crailsheim
Landes-Krankenhaus Schwäbisch-Hall

LUDES
Architekten - Ingenieure

Station 04
Allgemeinpflege - 33 Betten
16 x 2-Bettz. (davon 5 Wahlleist.)
1 x 1-Bettzimmer

Station 03
Allgemeinpflege - 39 Betten
18 x 2-Bettz. (davon 5 Wahlleist.)
3 x 1-Bettz. (davon 3 Wahlleist.)